

SOLUS*
Joachimsackerstrasse 36
CH-4103 Bottmingen
www.solus.immo

■ **S1**
1-Zimmer-Studio
Fläche: 46 m²
Interne Verbindung
zu Wohnung W1

■ **S0**
1-Zimmer-Studio
Fläche: 37 m²

■ **S3**
1-Zimmer-Studio
Fläche: 25 m²
Interne Verbindung
zu Wohnung W3

■ **S4**
1-Zimmer-Studio
Fläche: 59 m²
Interne Verbindung
zu Wohnung W4




SOLUS*
 Joachimsackerstrasse 36
 CH-4103 Bottmingen
 www.solus.immo

■ **W1**
3½ bis 4½ Zimmer
 Wohnungsfläche: 140 m²
 Studio im UG S1: 46 m²
 Terrasse: 31 m²
 Garten: 208 m²
Nettowohnfläche
Total: 186 m²

■ **W2**
3½ bis 4½ Zimmer
 Wohnungsfläche: 154 m²
 Terrasse: 30 m²
 Garten: 136 m²

■ **W3**
4½ bis 5½ Zimmer
 Wohnungsfläche: 159 m²
 Studio im UG S3: 25 m²
 Terrasse: 30 m²
 Garten: 128 m²
Nettowohnfläche
Total: 184 m²

■ **W4**
4½ Zimmer
 Wohnungsfläche: 140 m²
 Studio im UG S4: 59 m²
 Terrasse: 30 m²
 Loggia: 11 m²
 Garten: 80 m²
Nettowohnfläche
Total: 199 m²

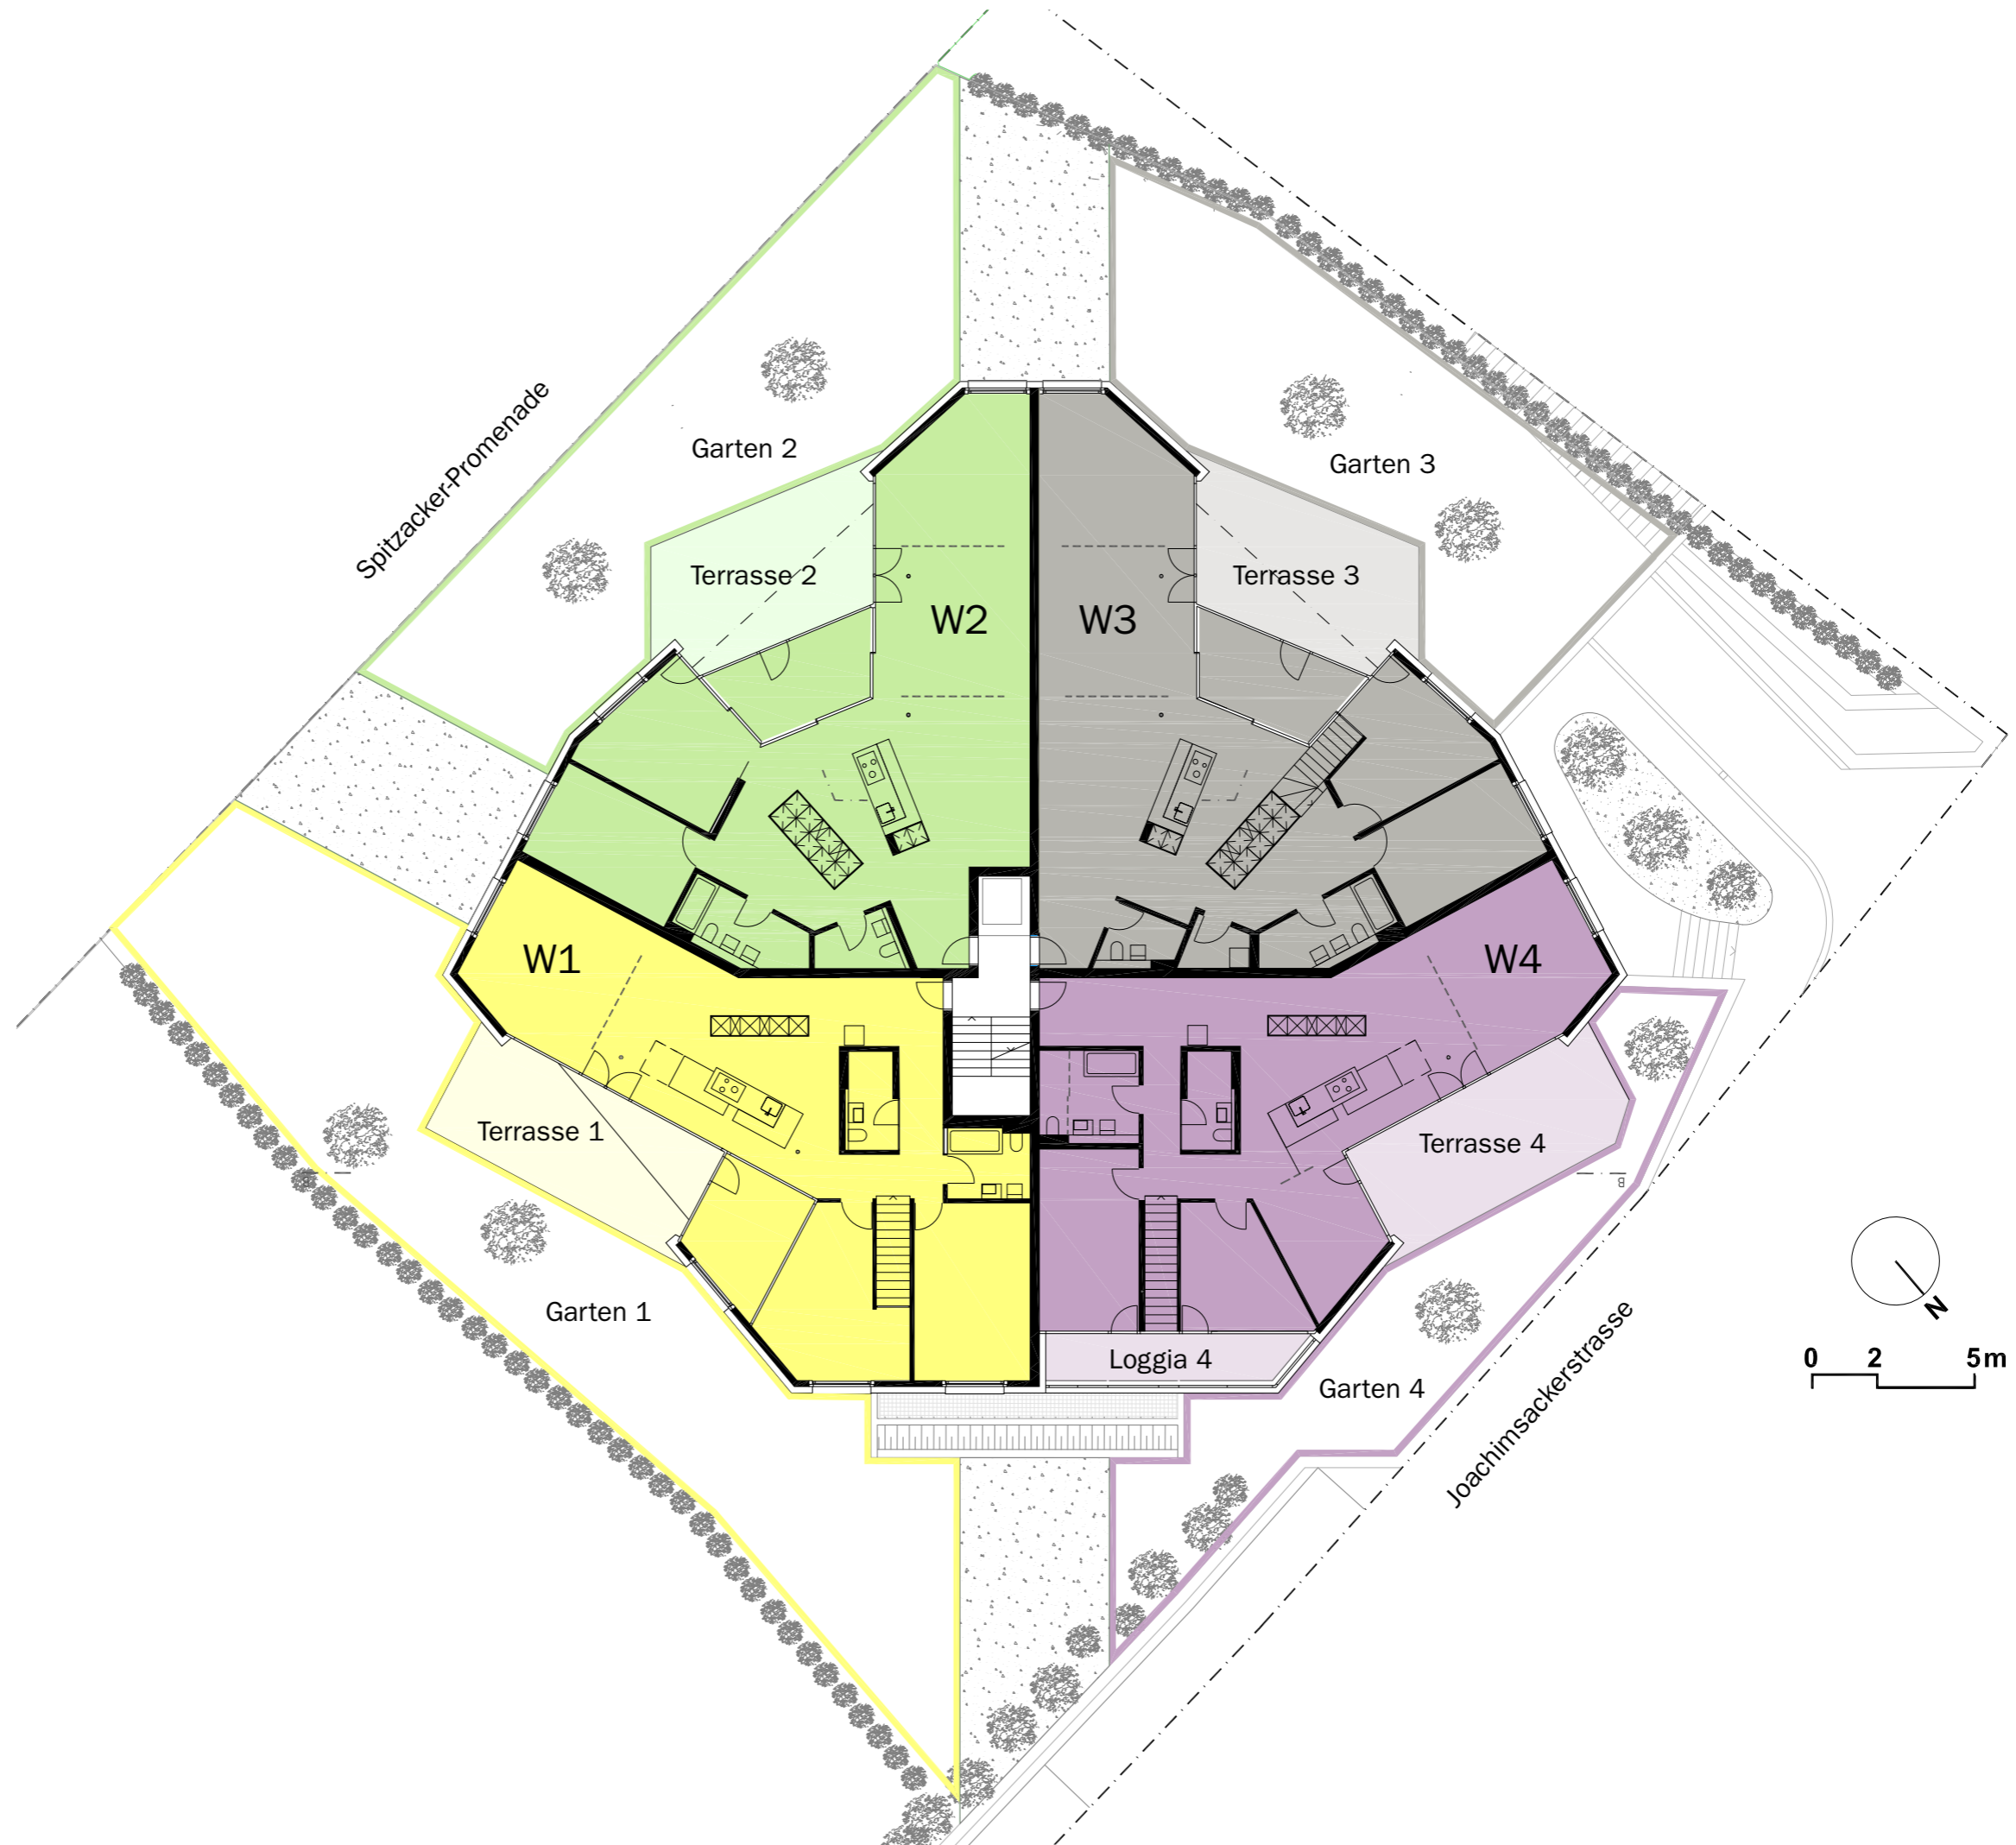


OG1

SOLUS*
Joachimsackerstrasse 36
CH-4103 Bottmingen
www.solus.immo

■ **W5**
3½ Zimmer
Wohnungsfläche: 141 m²
Terrasse: 7 m²

■ **W6**
3½ bis 4½ Zimmer
Wohnungsfläche: 142 m²
Terrasse: 22 m²

■ **W7**
7½ bis 8½ Zimmer
Wohnungsfläche: 289 m²
Terrasse: 22 m²
Loggia: 11 m²

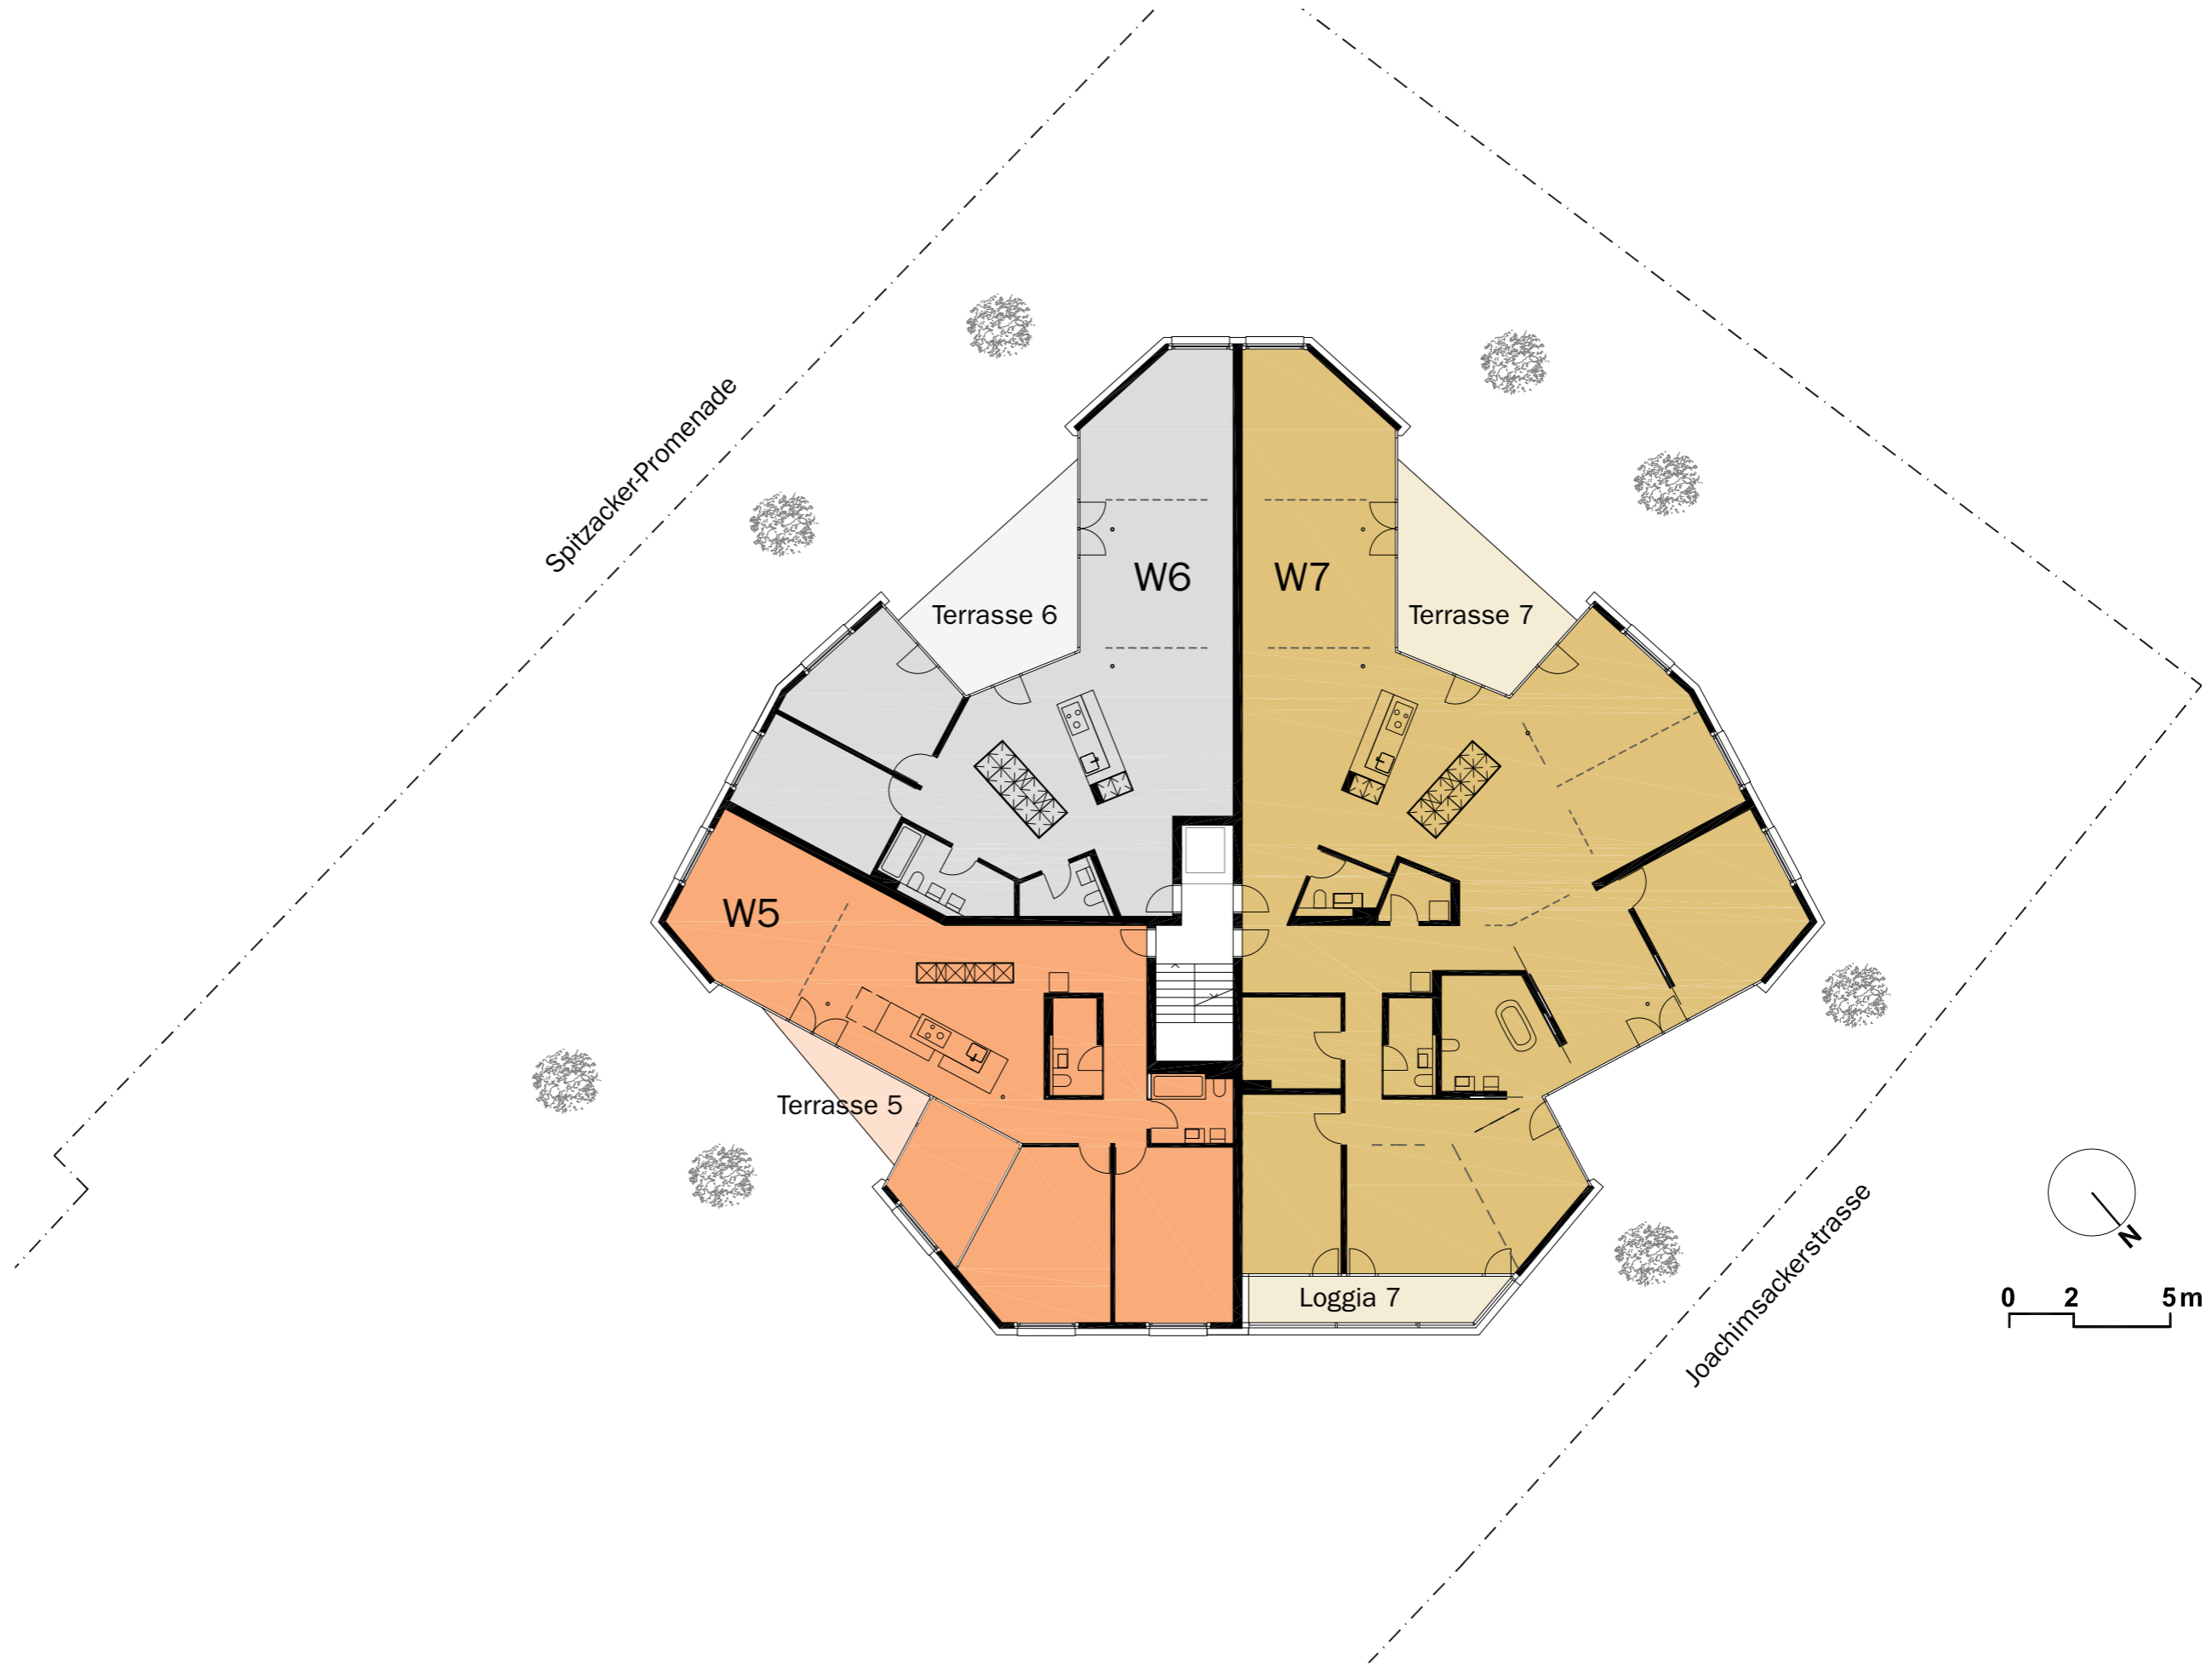

smeyers
Immobilien · Management

smeyers Immobilien Management
Sonja Cecere
Dornacherstrasse 230
4053 Basel
Telefon +41 (58) 322 88 60
sonja.cecere@smeyers.ch
www.smeyers.ch

OG2

SOLUS*
Joachimsackerstrasse 36
CH-4103 Bottmingen
www.solus.immo

■ W8

5½ Zimmer

Wohnungsfläche: 169 m²

Sitzplatz: 43 m²

Dachterrasse: 119 m²


■ W9

4 Zimmer

Wohnungsfläche: 148 m²

Sitzplatz: 36 m²

Dachterrasse: 95 m²

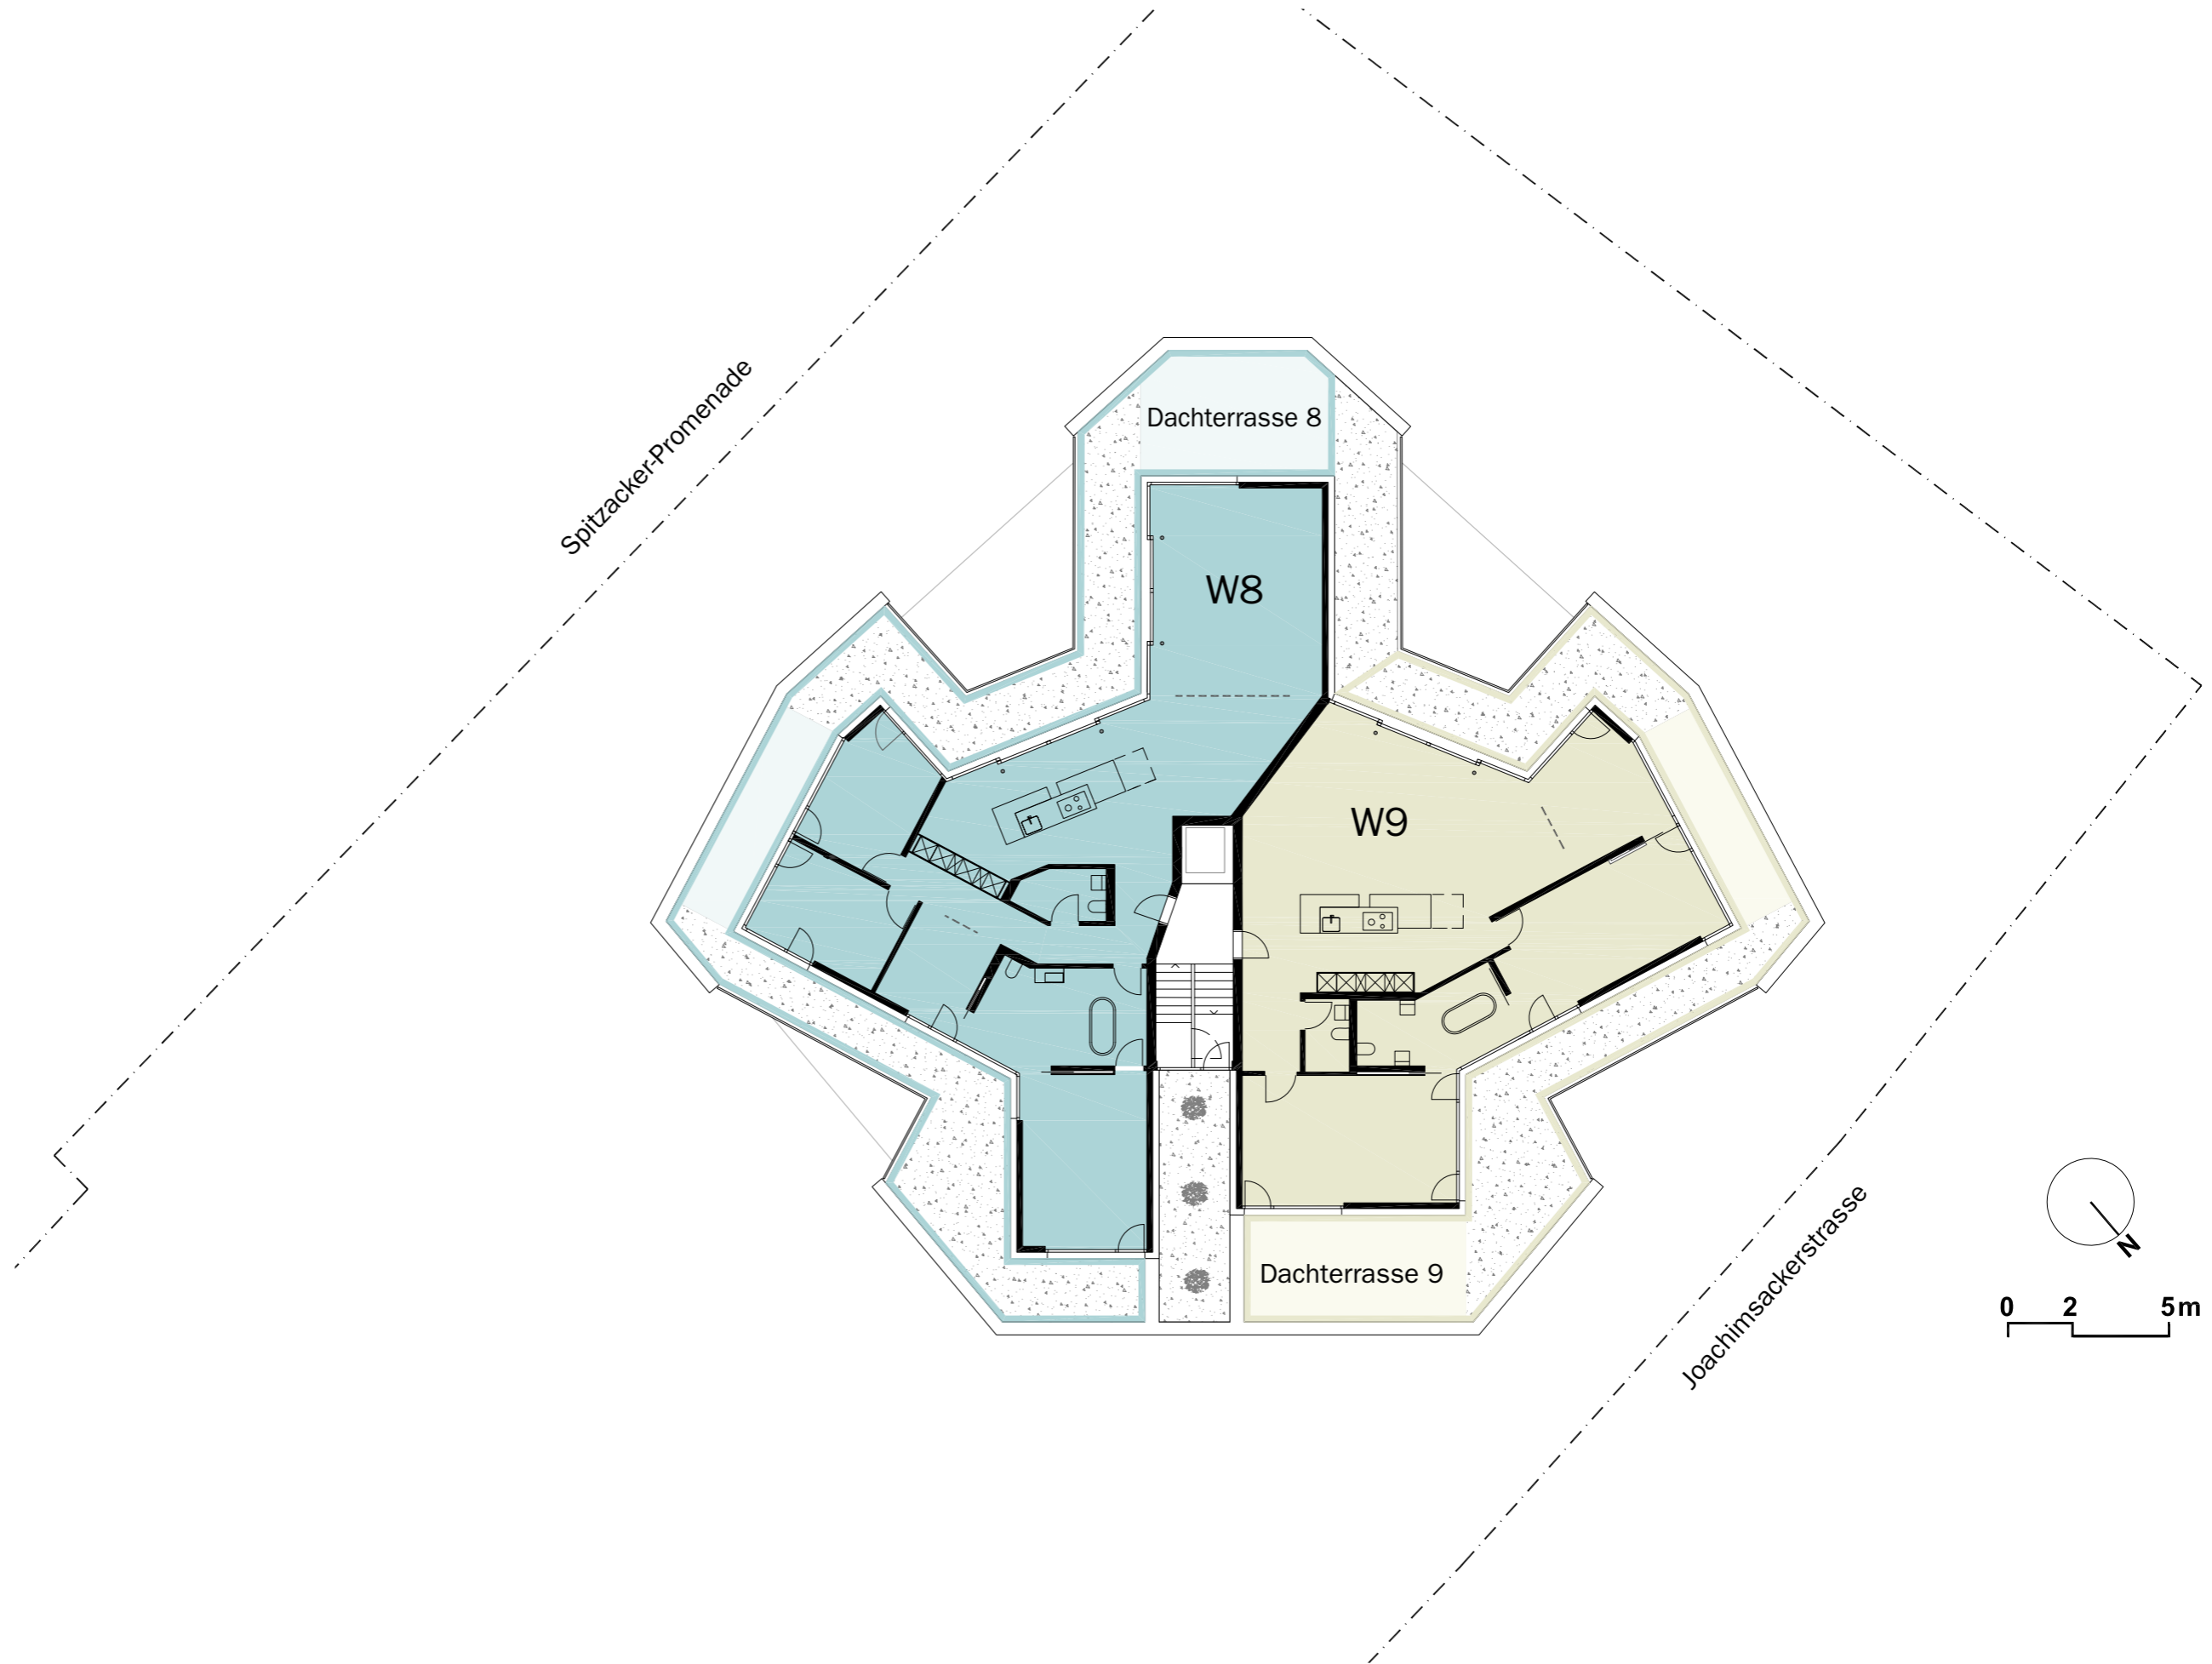

smeyers

Immobilien · Management

smeyers Immobilien Management
Sonja Cecere
Dornacherstrasse 230
4053 Basel
Telefon +41 (58) 322 88 60
sonja.cecere@smeyers.ch
www.smeyers.ch






SOLUS*
 Joachimsackerstrasse 36
 CH-4103 Bottmingen
 www.solus.immo


■ **W1**
3½ bis 4½ Zimmer
 Wohnungsfläche: 140 m²
 Terrasse: 31 m²
 Garten: 208 m²

■ **S1**
1-Zimmer-Studio im UG
 Studiofläche: 46 m²
 Interne Verbindung
 zu Wohnung W1

Nettowohnfläche
Total: 186 m

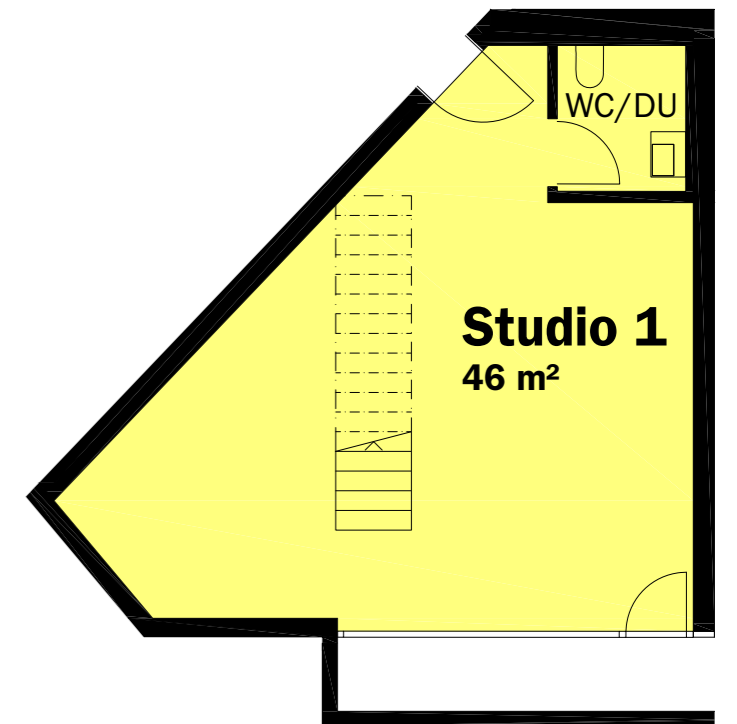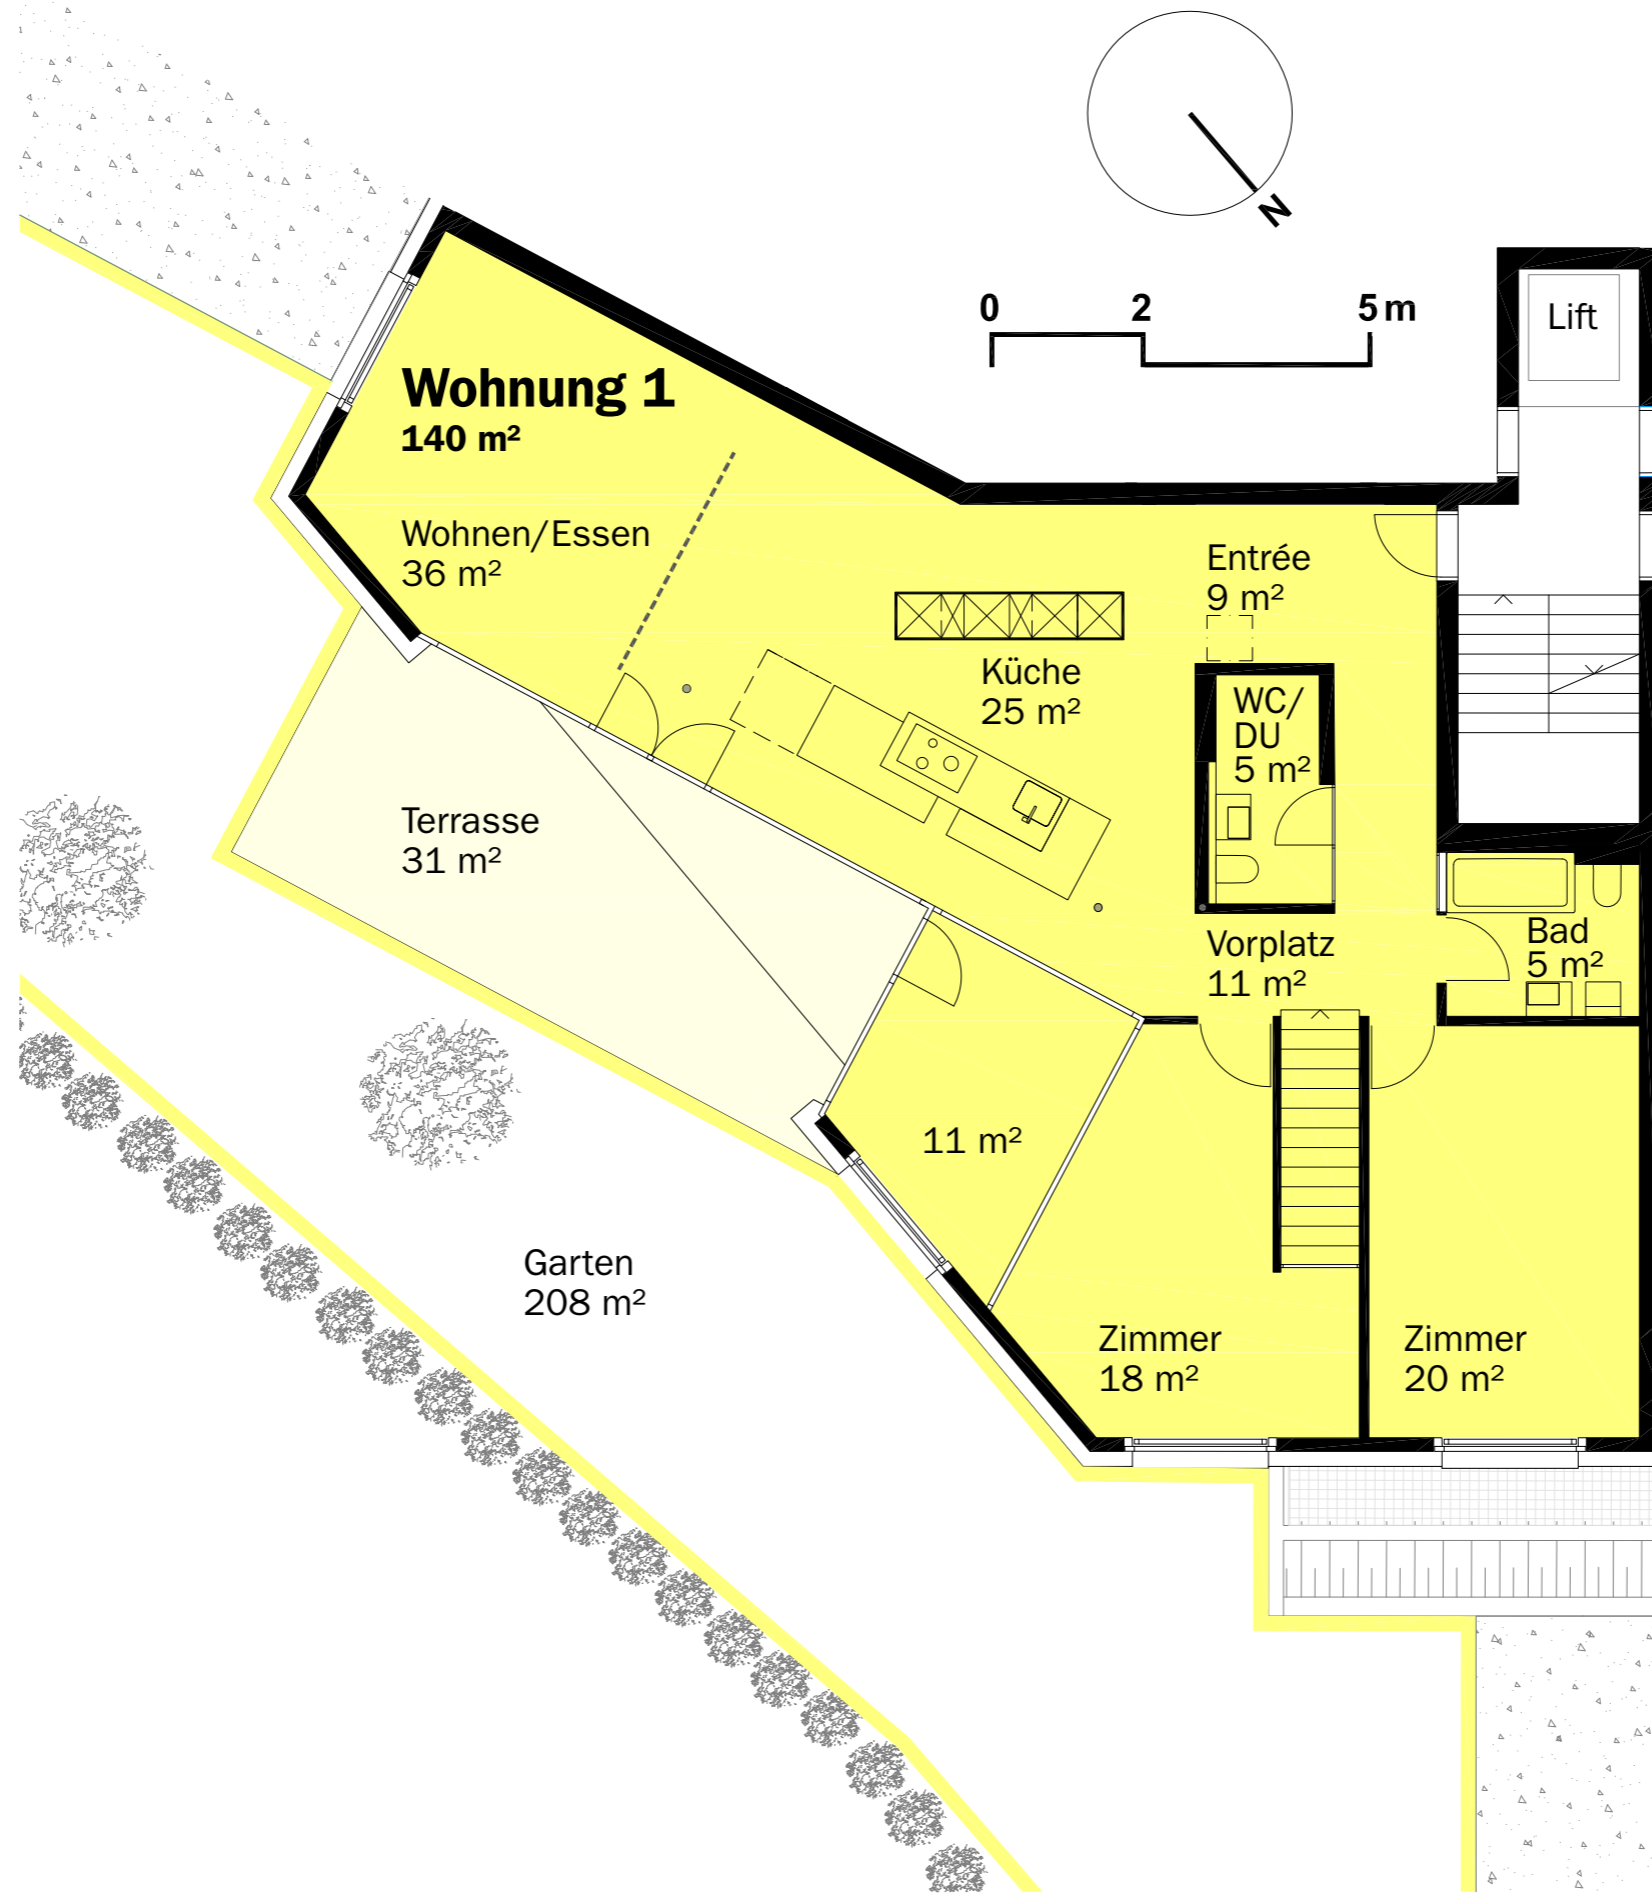

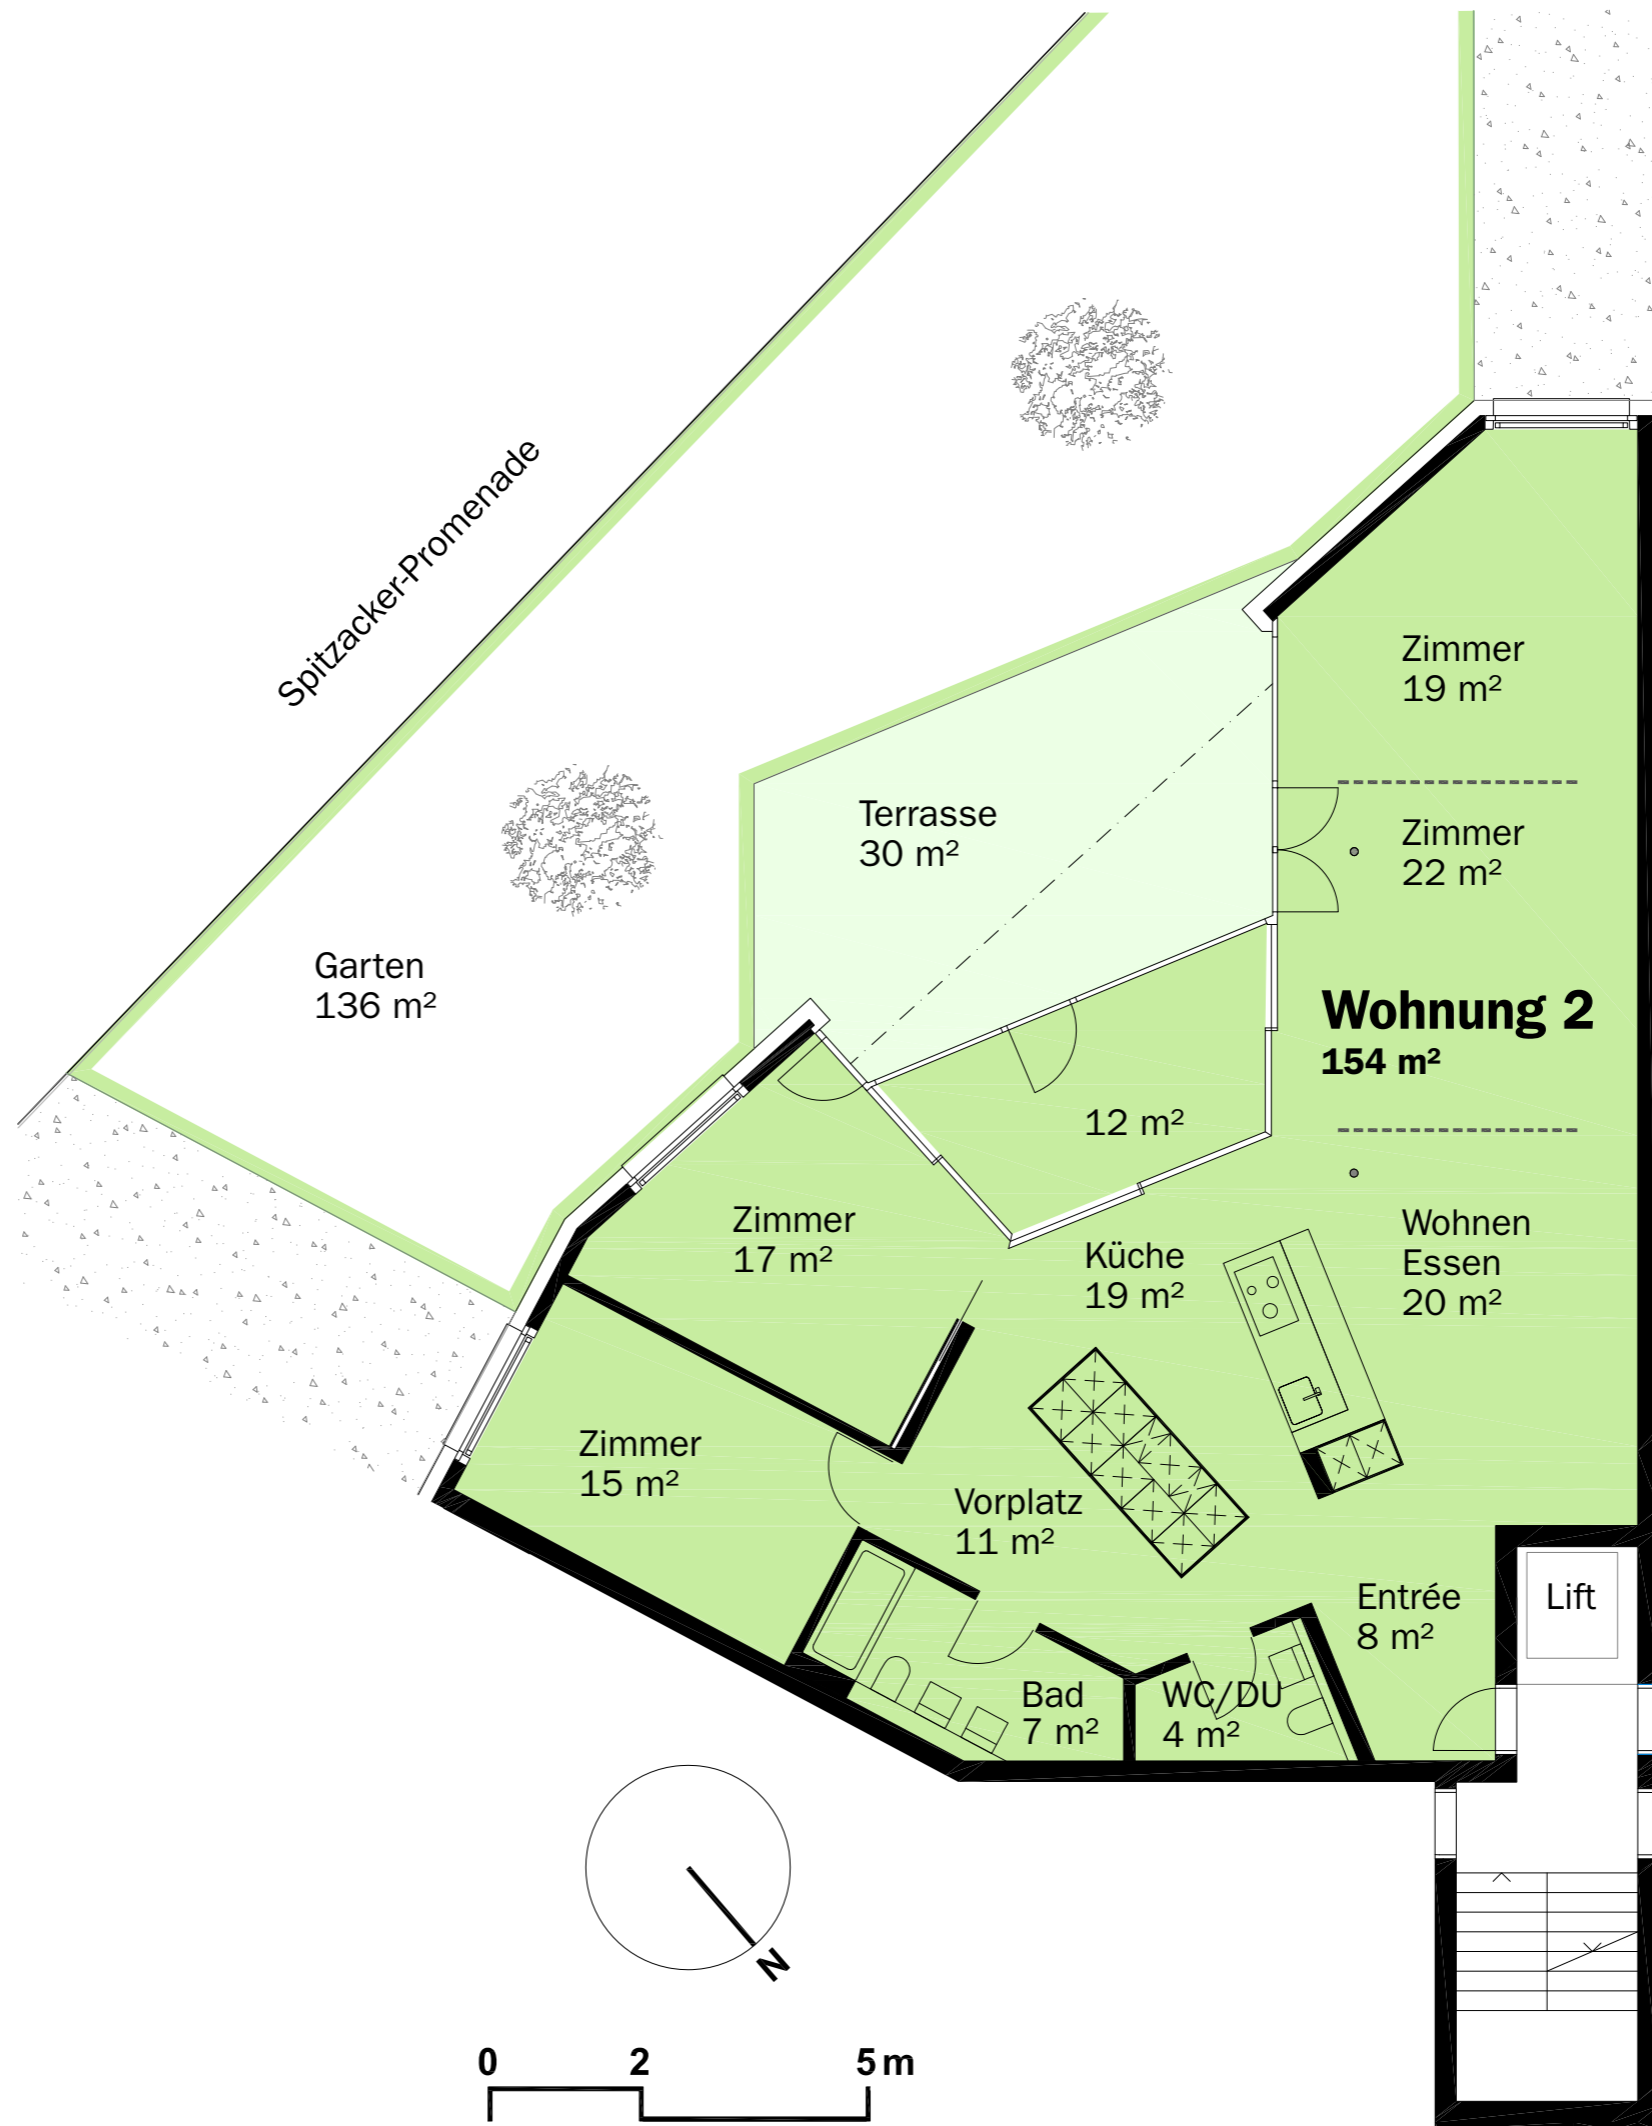

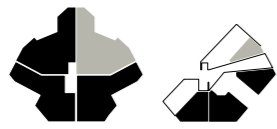



SOLUS*
 Joachimsackerstrasse 36
 CH-4103 Bottmingen
 www.solus.immo

■ **W3**
4½ bis 5½ Zimmer
 Wohnungsfläche: 159 m²
 Terrasse: 30 m²
 Garten: 128 m²

■ **S3**
1-Zimmer-Studio
 Studiofläche: 25 m²
 Interne Verbindung
 zu Wohnung W3

Nettowohnfläche
Total: 184 m²

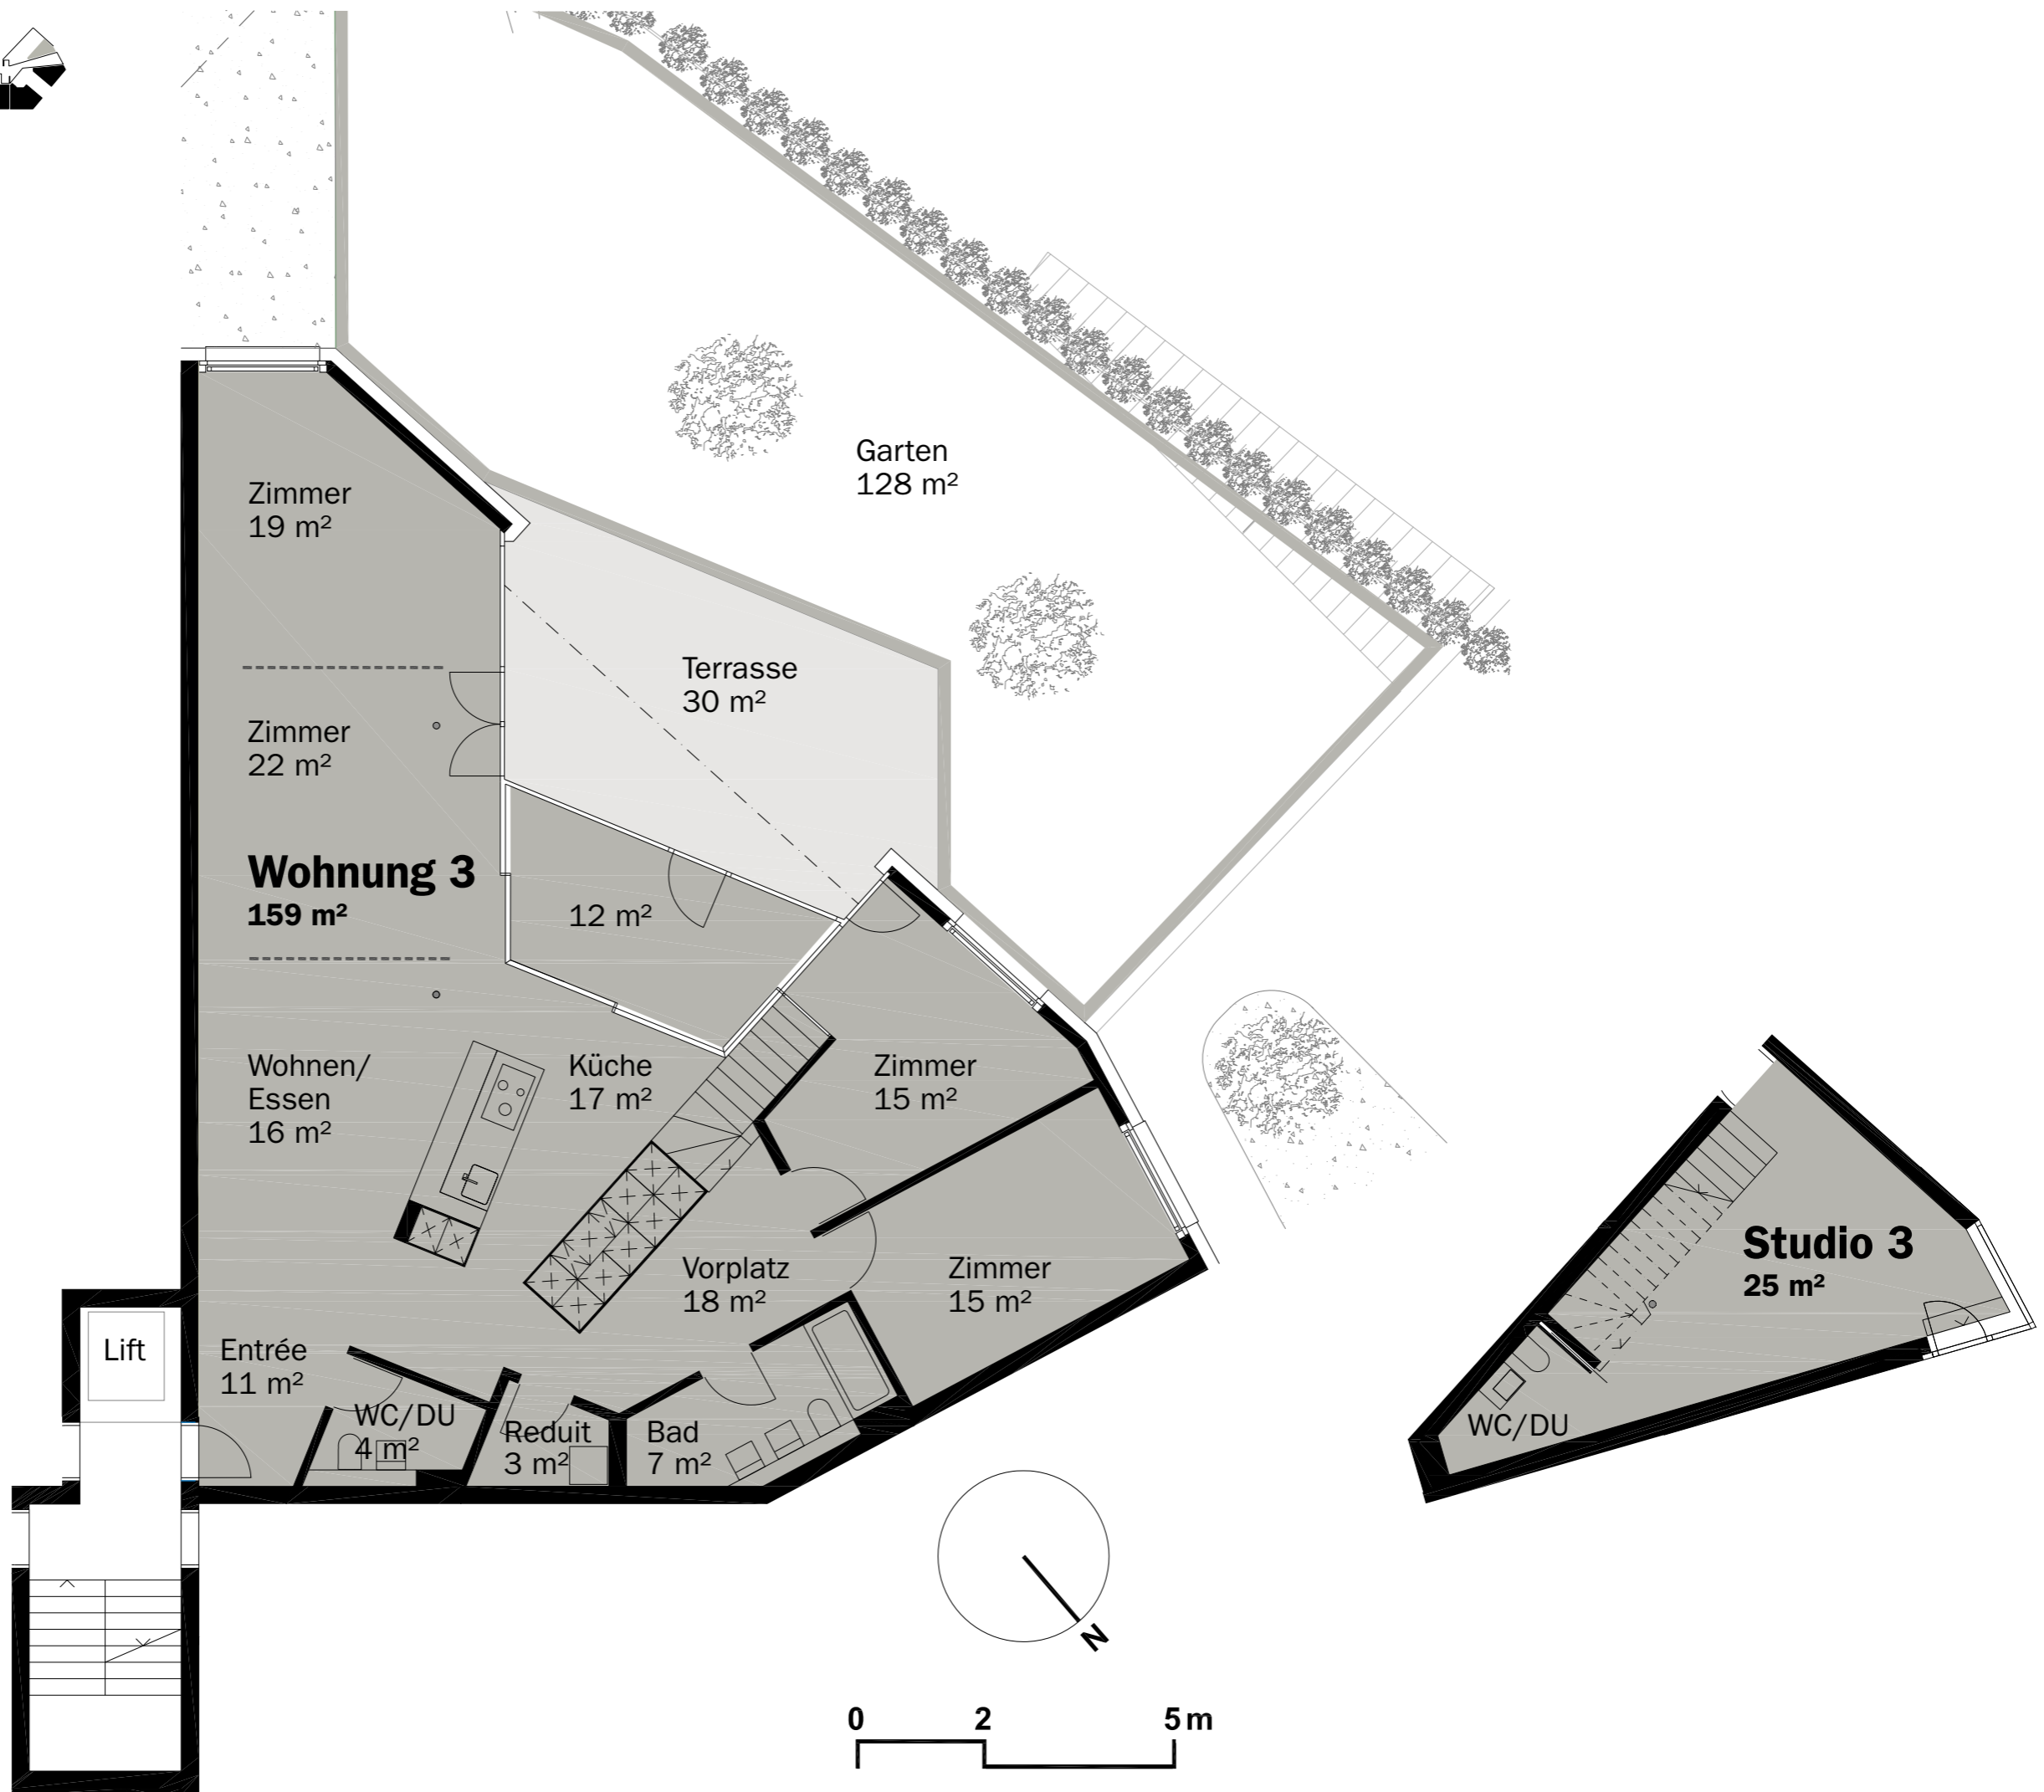


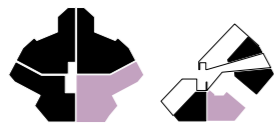


■ **W4**
4½ Zimmer
 Wohnungsfläche: 140 m²
 Terrasse: 30 m²
 Loggia: 11 m²
 Garten: 80 m²


■ **S4**
1-Zimmer-Studio
 59 m²
 Interne Verbindung
 zu Wohnung W4

Nettowohnfläche
Total: 199 m²

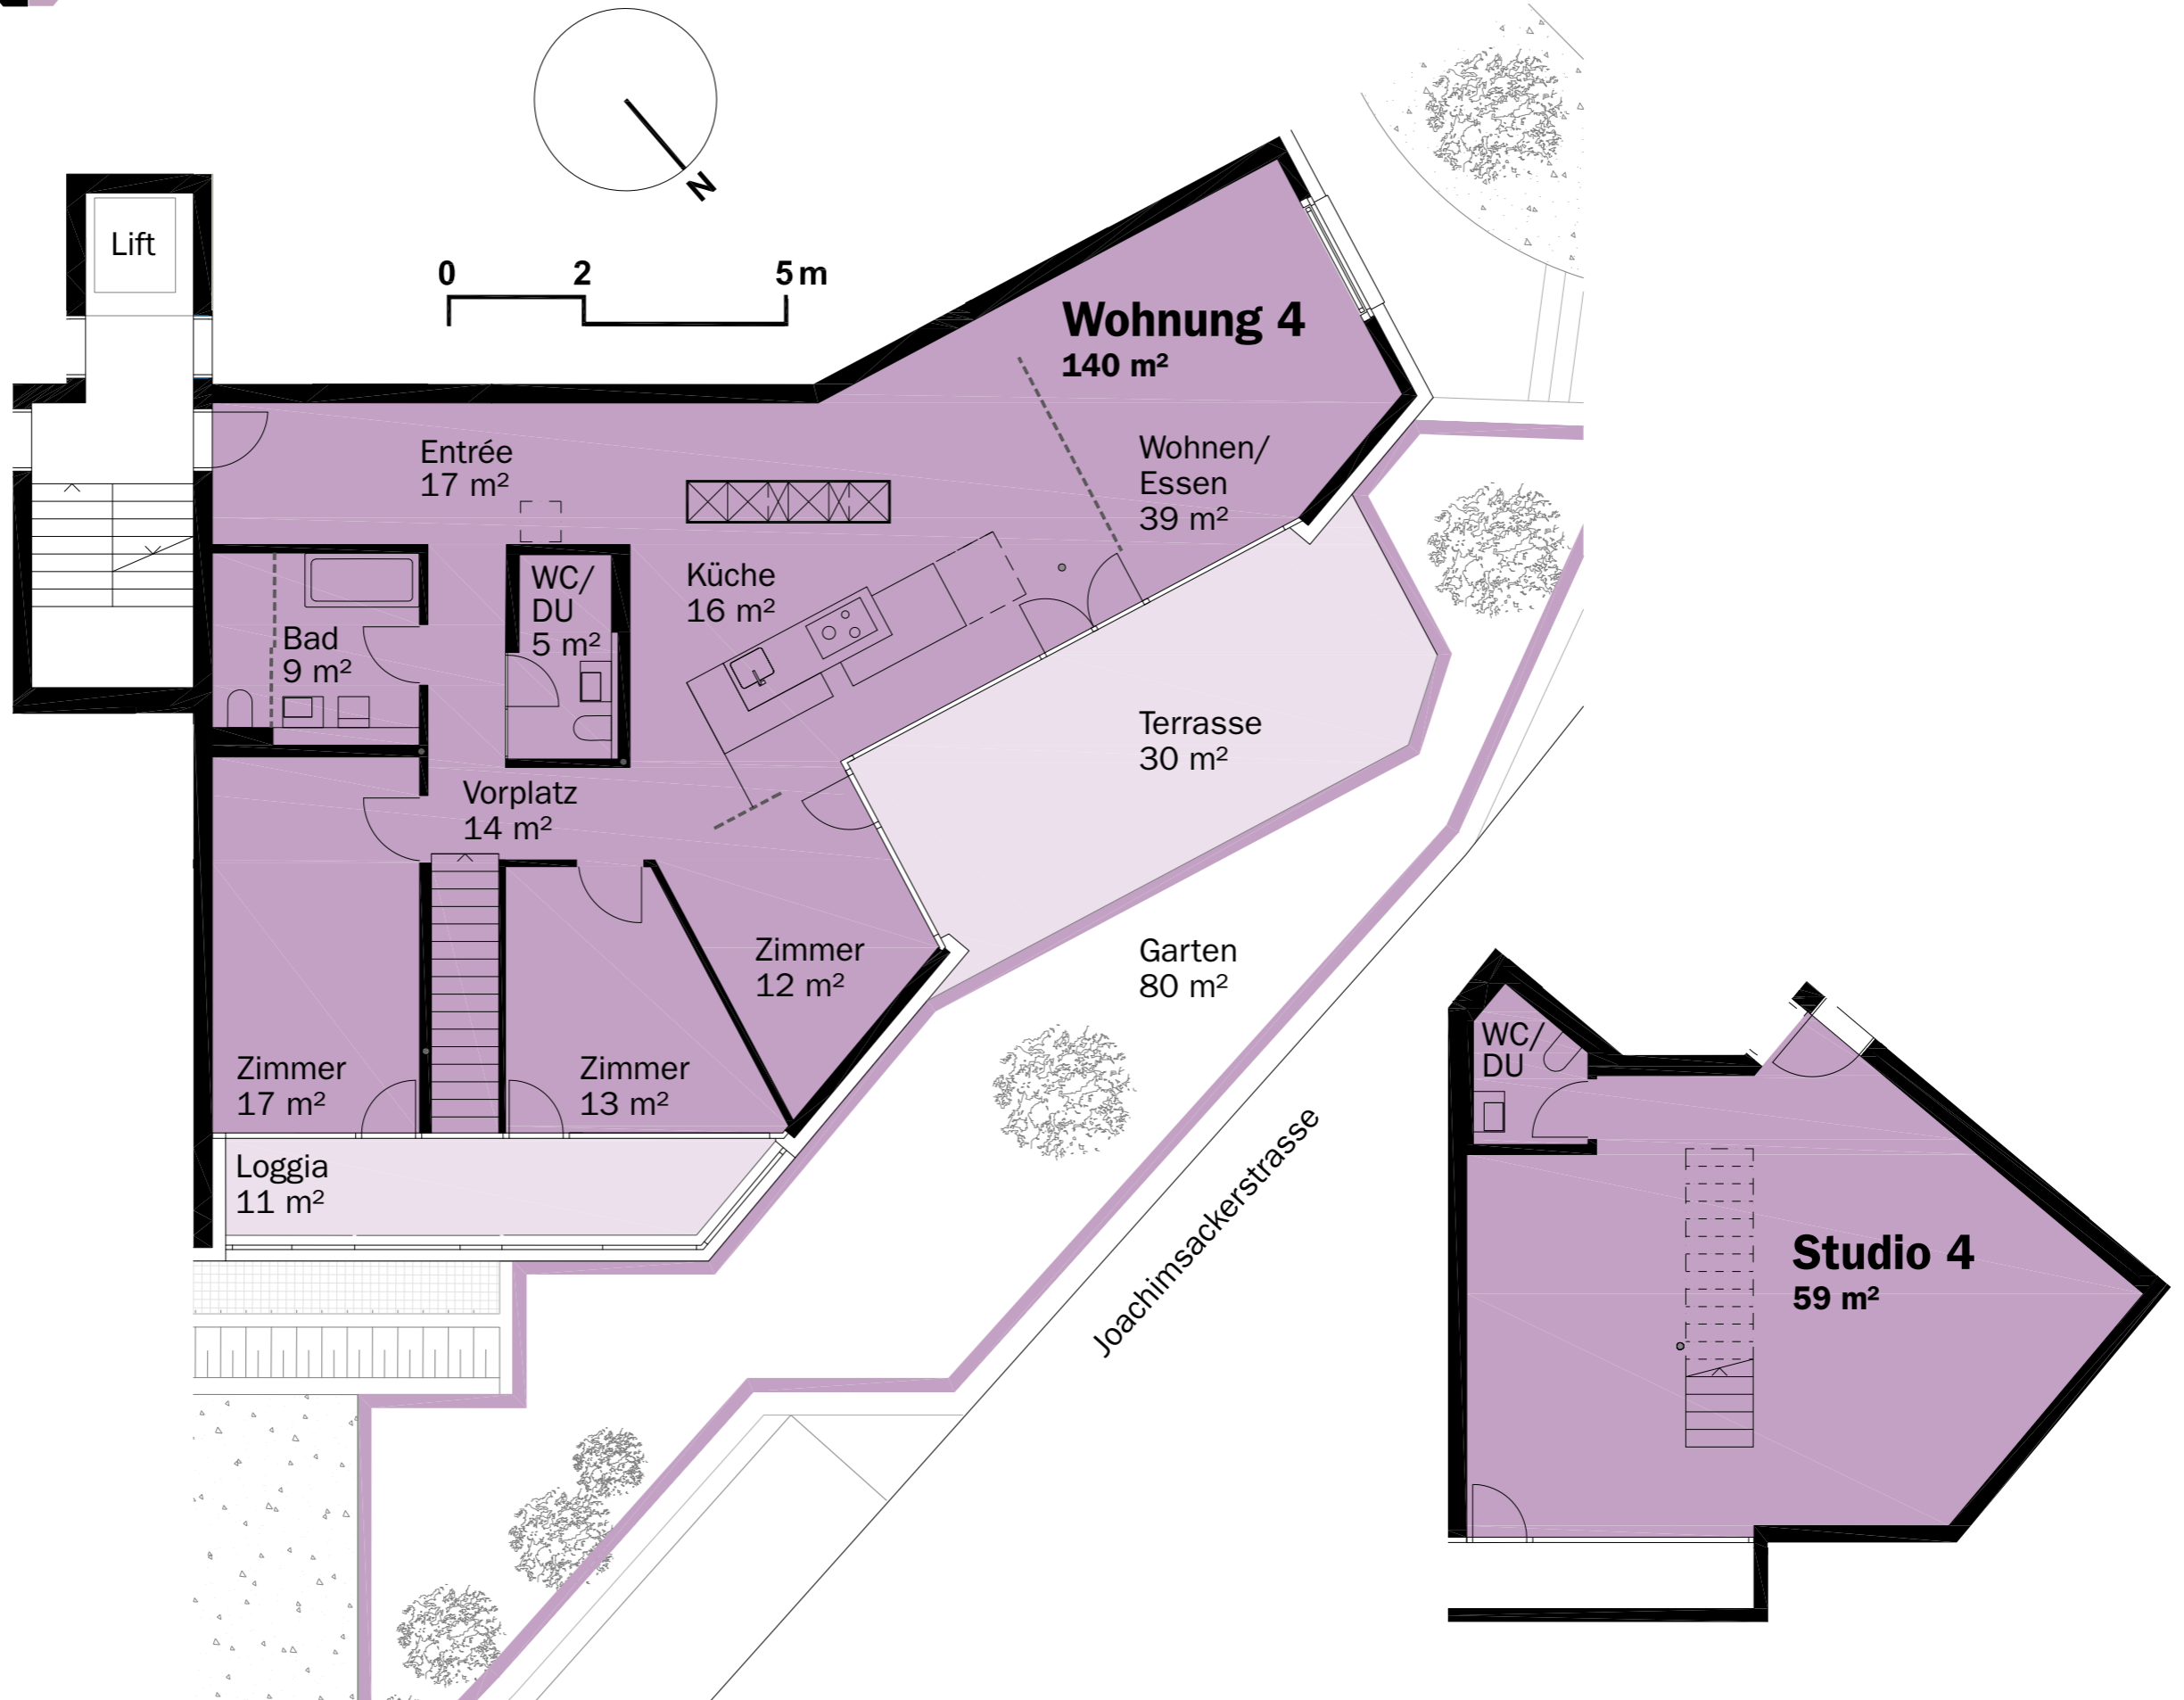

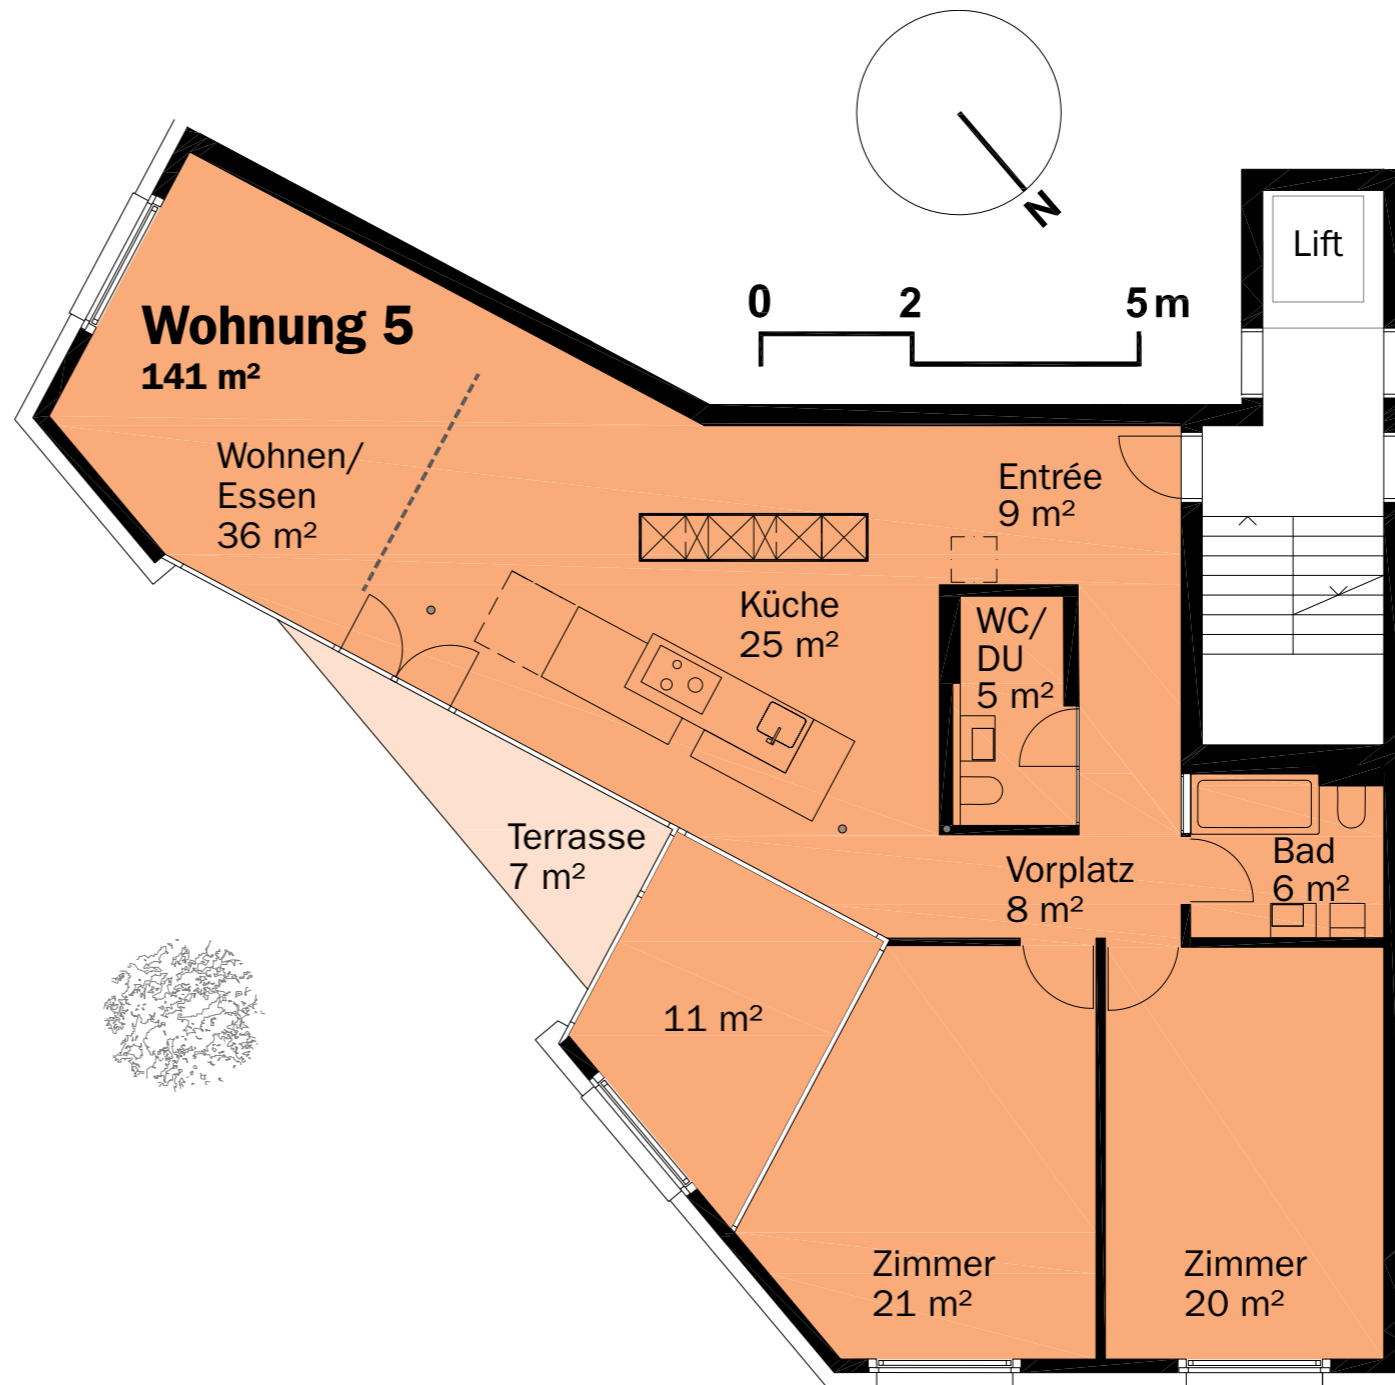



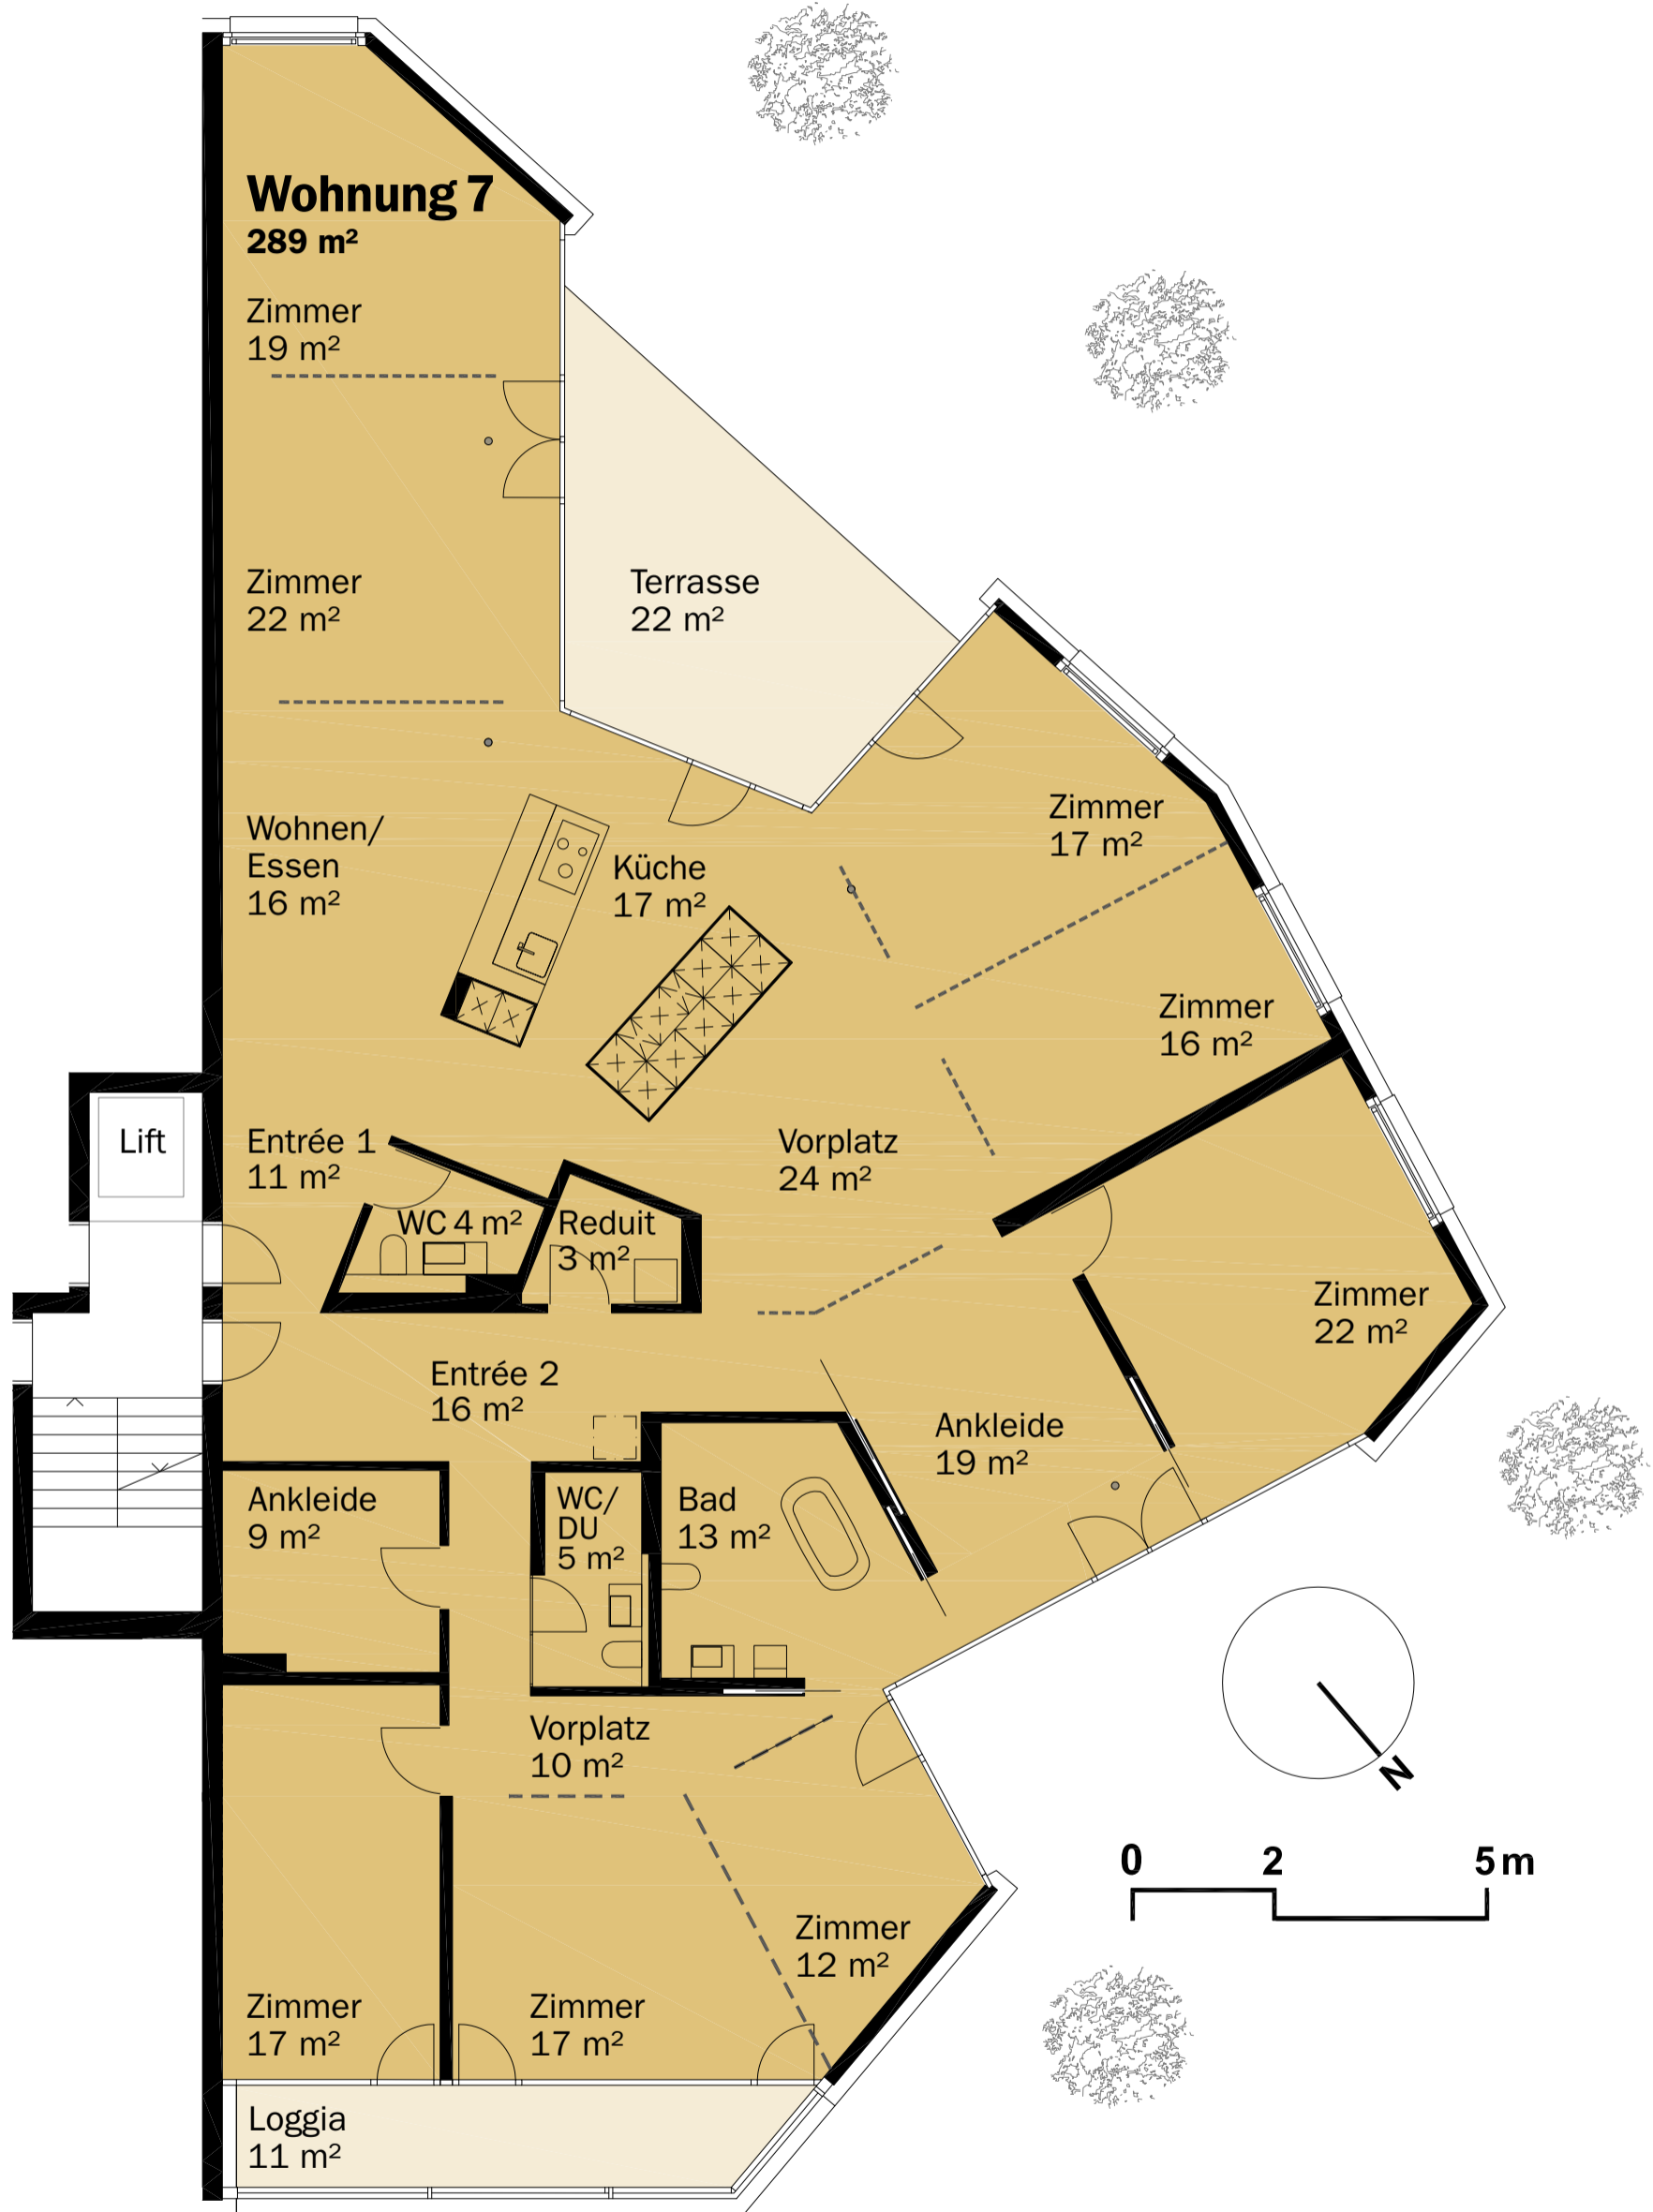

■ **W8 ATTIKA**

5½ Zimmer

Wohnungsfläche: 169 m²

Sitzplatz: 43 m²

Dachterrasse: 119 m²

